


Koncepcia rozvoja CR mikroregiónu "OrLi"

územnoplánovací podklad pre Generel CR ŽSK

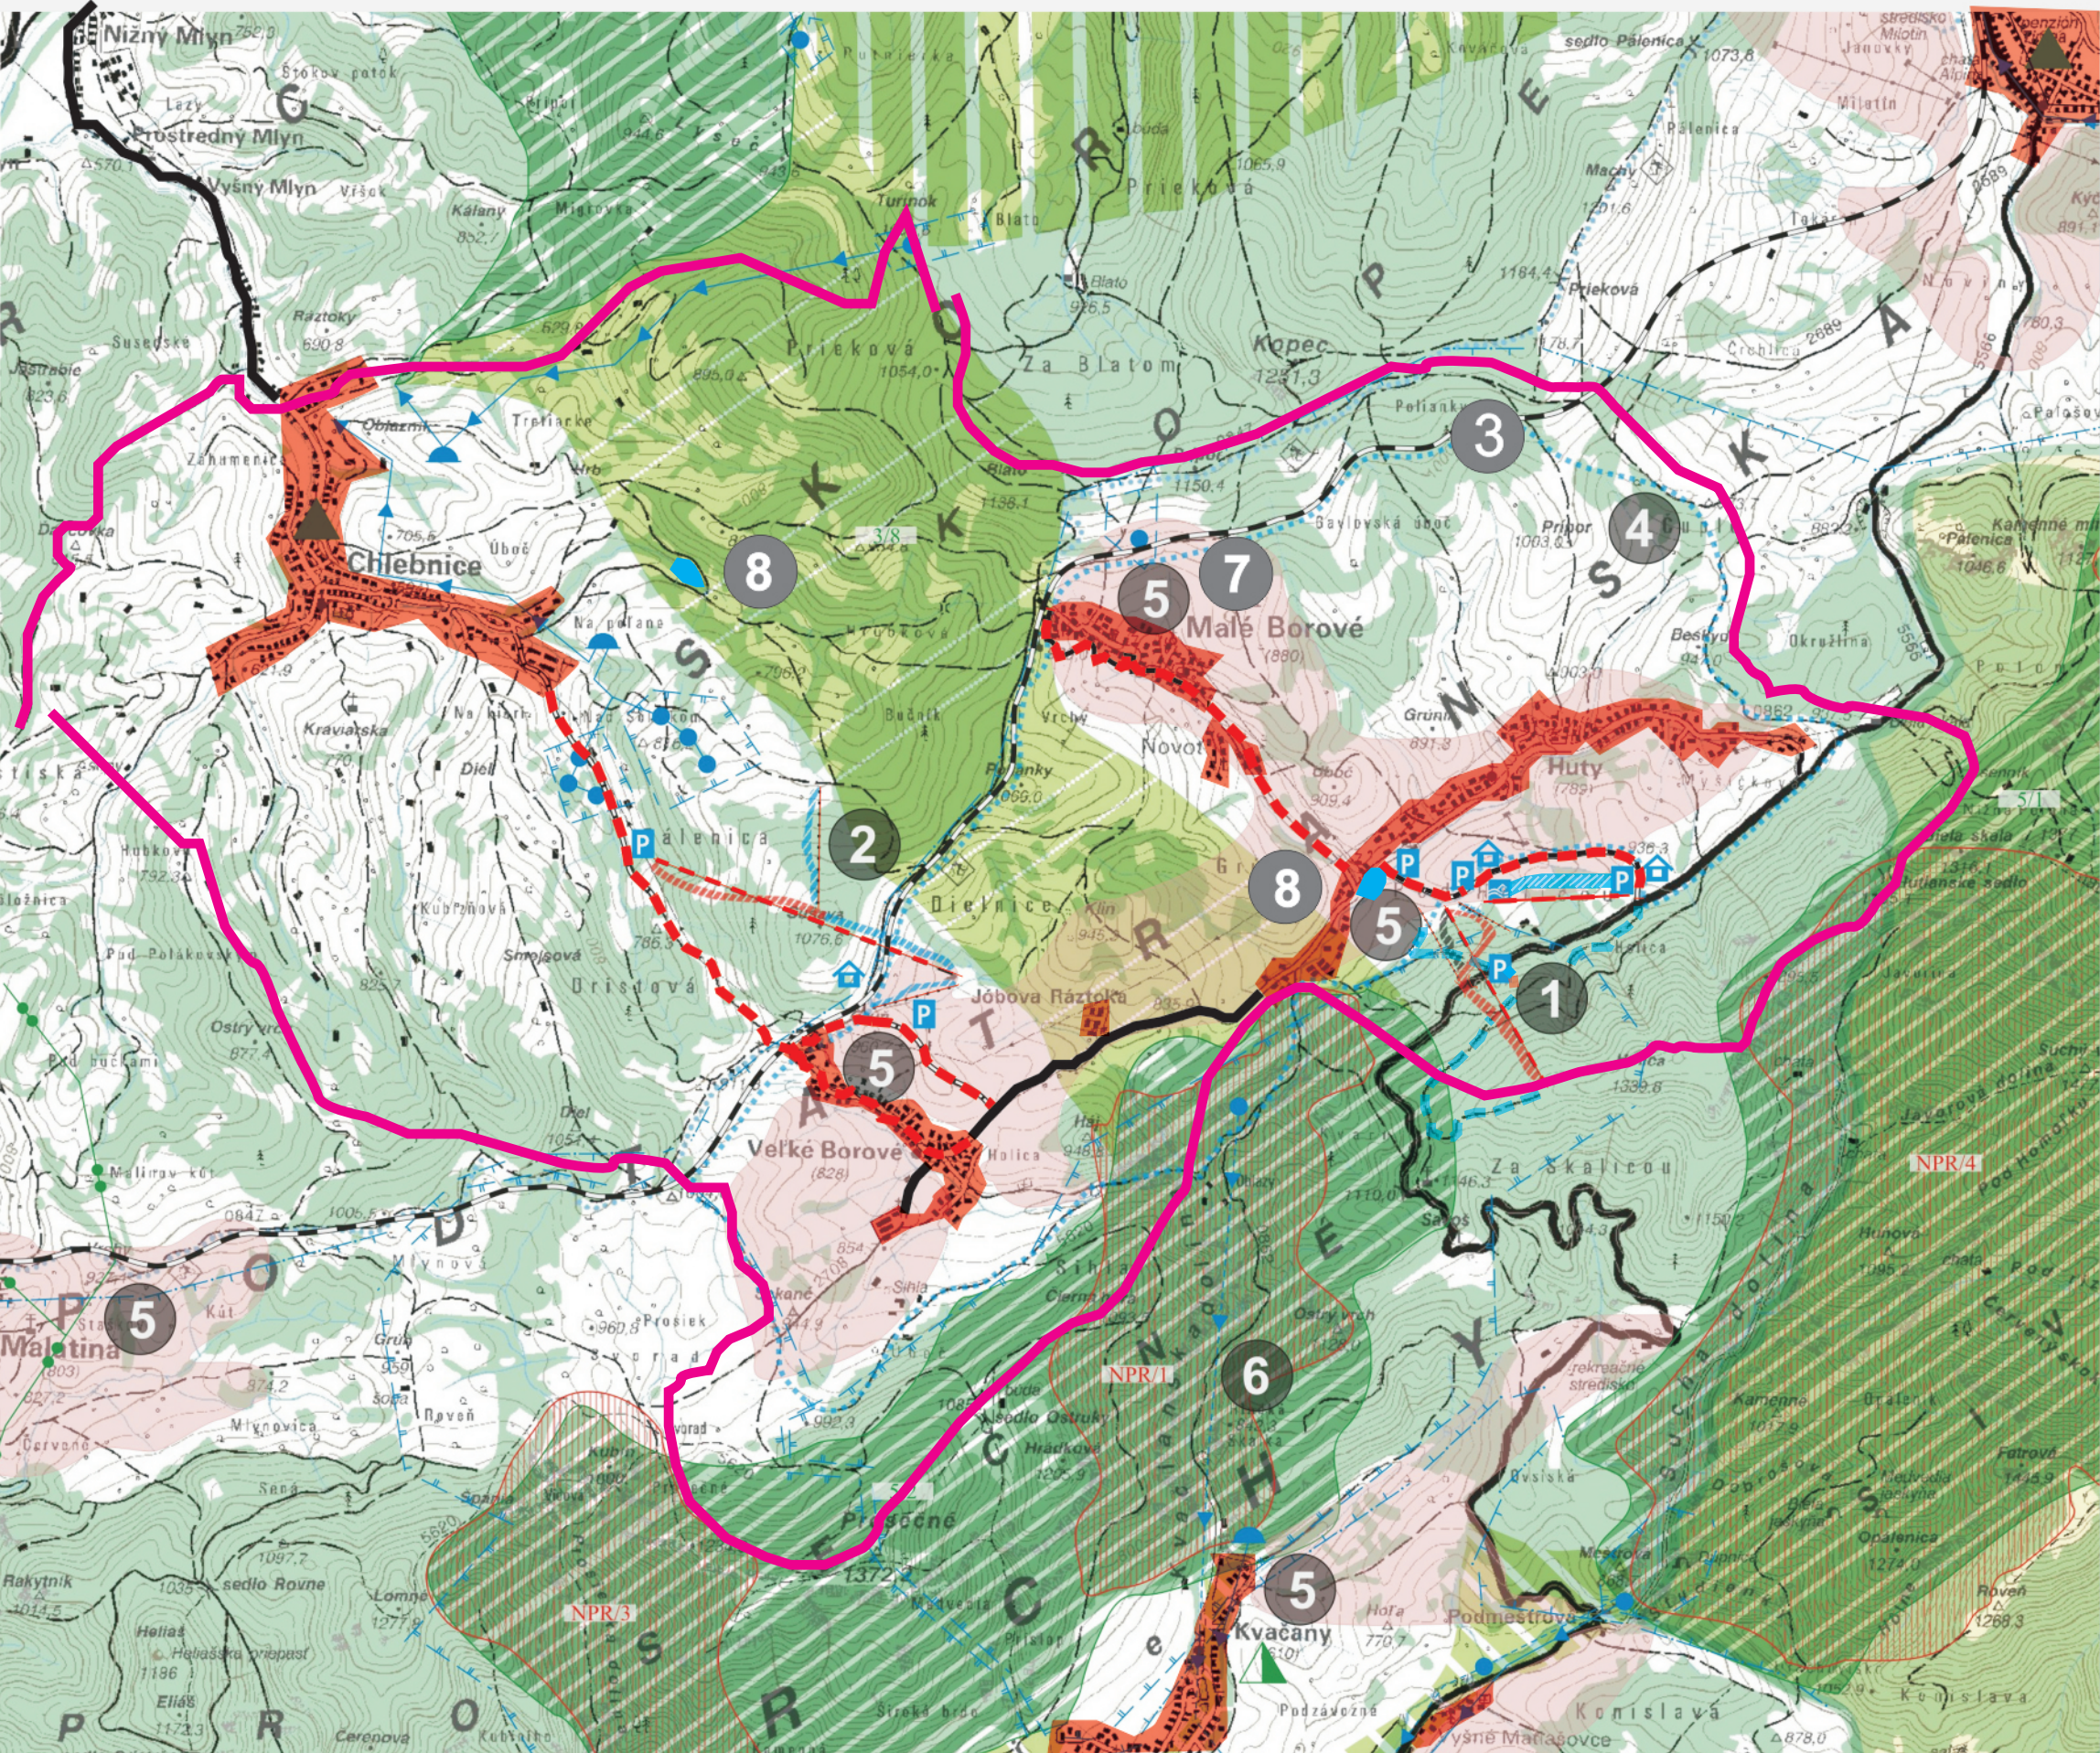

LEGENDA

- POPIS ZÁMEROV
- 1 STREDISKO HOLICA
 - 2 SKI PARK SUŠAVA
 - 3 HORSKÁ ŽELEZNICA - VÝHLAC
 - 4 "CBT" TRASA
 - 5 ORLI "IN NATURE"
 - 6 PRECHOD KVAČIANSKOU ROKLINOU
 - 7 SKAUTSKÝ TÁBOR
 - 8 AKUMULAČNÁ MULTIFUNKČNÁ NÁDRŽ

- LEGENDA ZARIADENÍ
- TRASA NAVRH. SEDAČKOVÝCH LANDVIEK
 - TRASA NAVRHOVANÝCH VLEKOV
 - ZJAZDOVÁ TRASA LAHKÁ
 - ZJAZDOVÁ TRASA OBTIAZNÁ
 - ZJAZDOVÁ TRASA ŤAŽKÁ
 - "CBT" TRASA
 - Novonavrhané komunikácie
 - Navrhovaná rekonštrukcia komunikácií
 - STRAVOVACIE A UBYTOVACIE ZARIADENÍ
 - TERMÁLNE KÚPALISKO
 - PARKOVISKO
 - Hranica mikroregiónu OrLi

- PRVKY OCHRANY PRÍRODY - KATEGÓRIE CHRÁN. ÚZEMÍ
- NÁRODNÝ PARK - III°
 - OCHRANNÉ PÁSMO NÁRODNÉHO PARKU
 - CHRÁNENÁ KRAJINNÁ OBLASŤ - II°
 - NPR/1 NÁRODNÁ PRÍRODNÁ REZERVÁCIA - V°
 - PR/5 PRÍRODNÁ REZERVÁCIA - V°-IV°
 - NPP/2 NÁRODNÁ PRÍRODNÁ PAMIATKA - V°-IV°
 - PP/7 PRÍRODNÁ PAMIATKA - V°-IV°
 - CHA/2 CHRÁNENÝ AREÁL - III°, IV°, V°

- PRVKY REG. ÚZEMNÉHO SYSTÉMU EKOLOG. STABILITY
- BIOCENTRÁ REGIONÁLNEHO VÝZNAMU
 - BIOCENTRÁ NADREGIONÁLNEHO VÝZNAMU
 - BIOKORIDORY NADREGIONÁL. VÝZNAMU
 - BIOKORIDORY REGIONÁLNEHO VÝZNAMU
 - REKREAČNÉ PLOCHY PODLA ÚPN VÚC

0 KM 2 KM
MIERKA 1 : 50 000

Predkladá: Mikroregión "OrLi"
v zastúpení: Zábrodský Jaroslav, predseda zdruzenia
Vypracoval: Jaroslav Zábrodský, Bc. Andrej Zábrodský